


Bereich Talheimer/Belsemer Weg

Plan 3

Legende

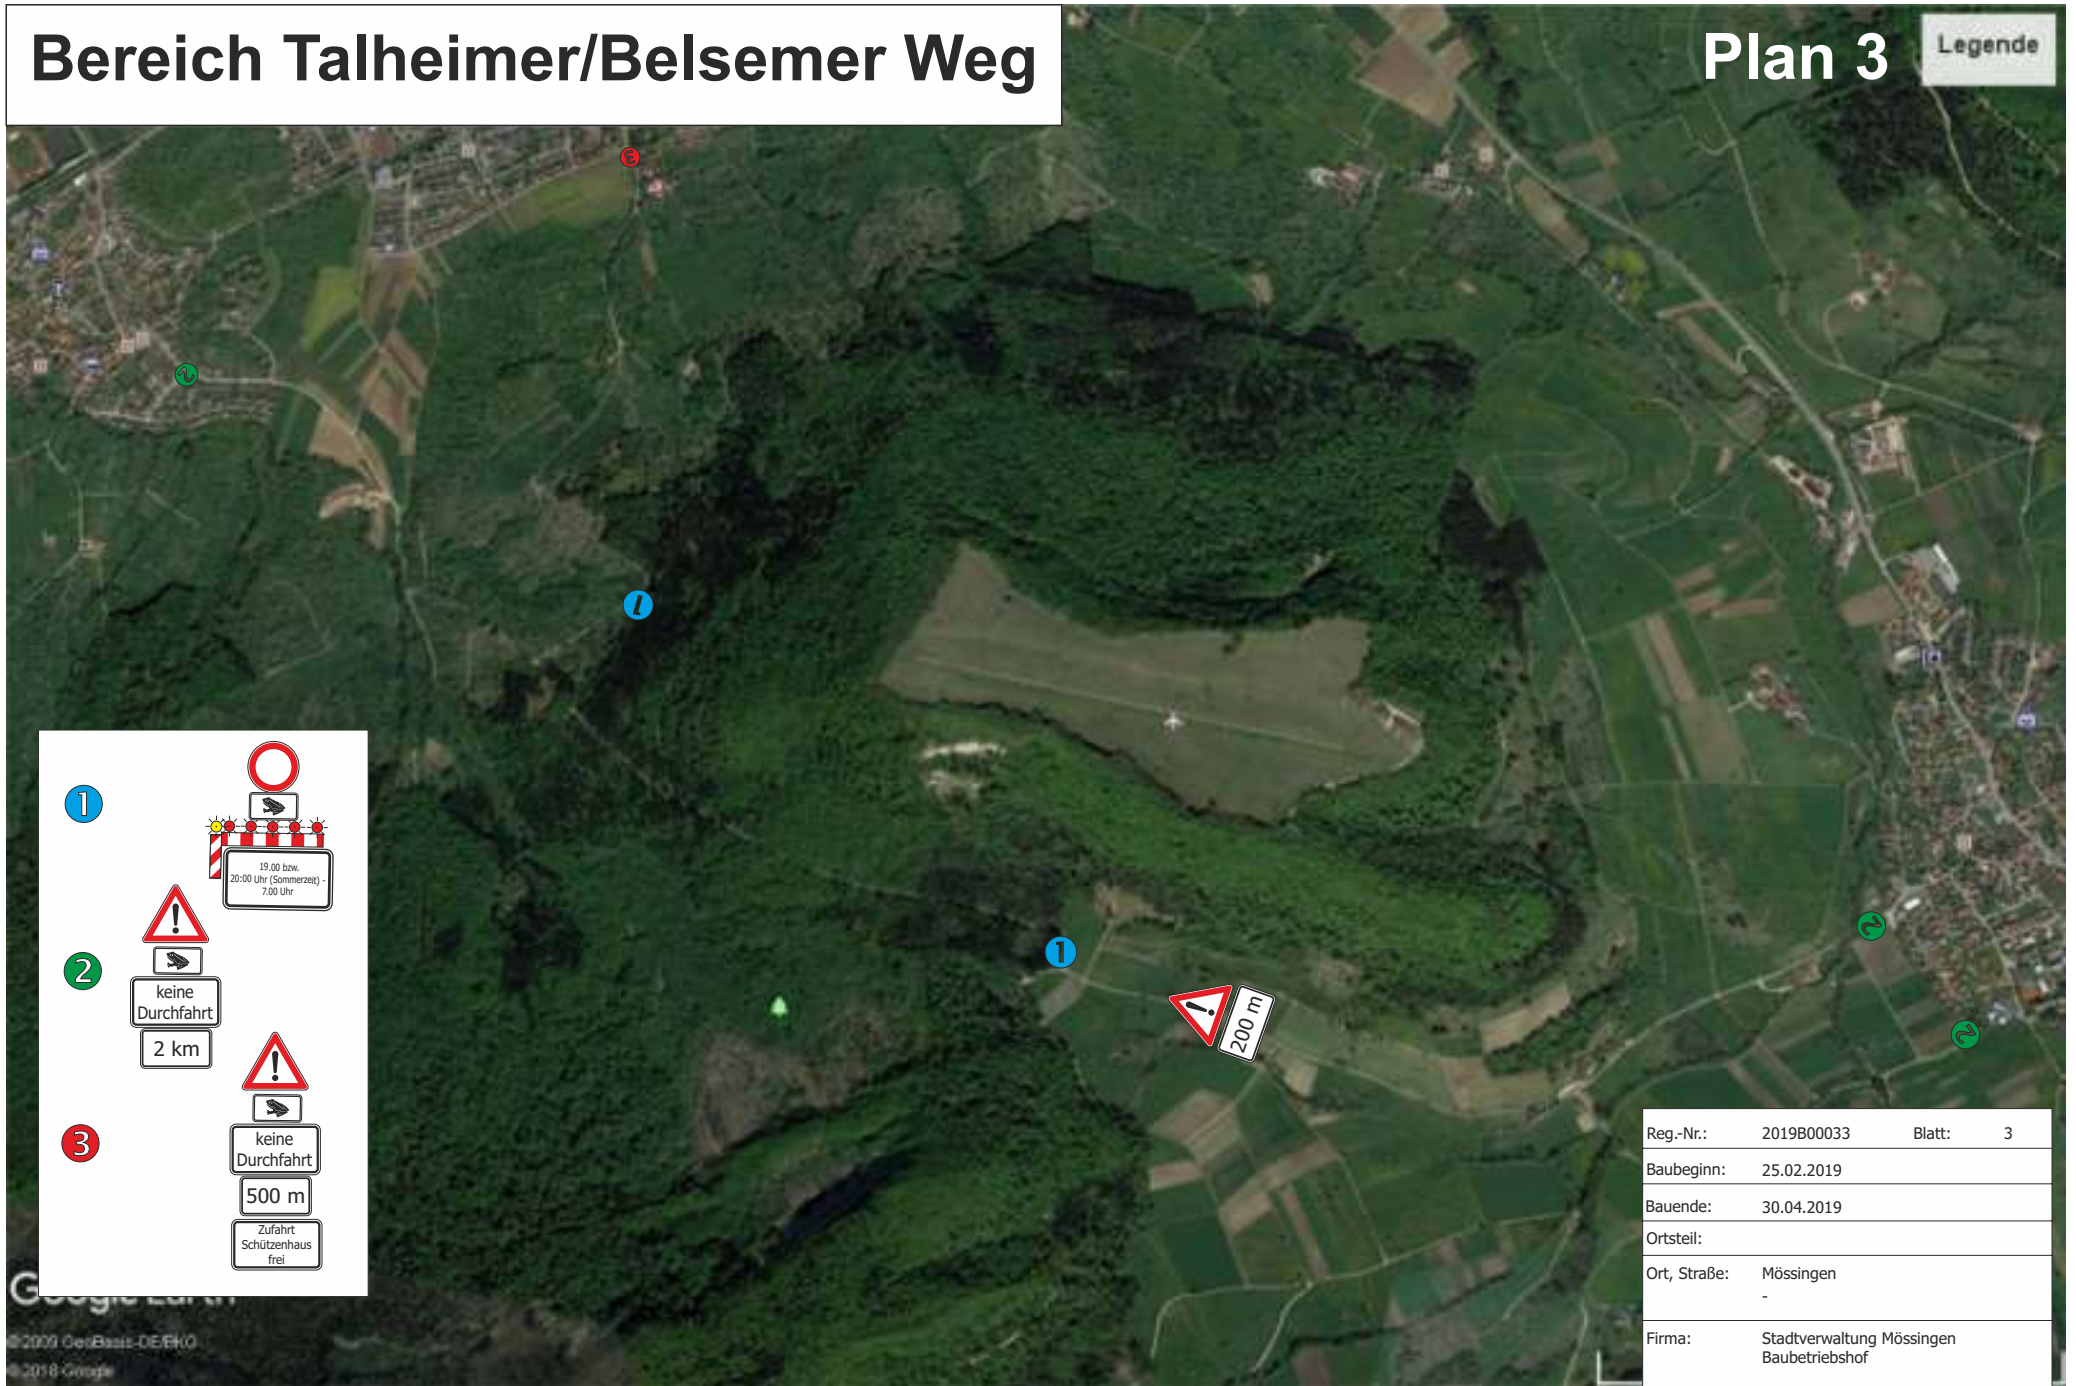

1

2

3

Reg.-Nr.:	2019B00033	Blatt:	3
Baubeginn:	25.02.2019		
Bauende:	30.04.2019		
Ortsteil:			
Ort, Straße:	Mössingen		
Firma:	Stadtverwaltung Mössingen Baubetriebshof		